西安市自然资源和规划局灞桥分局

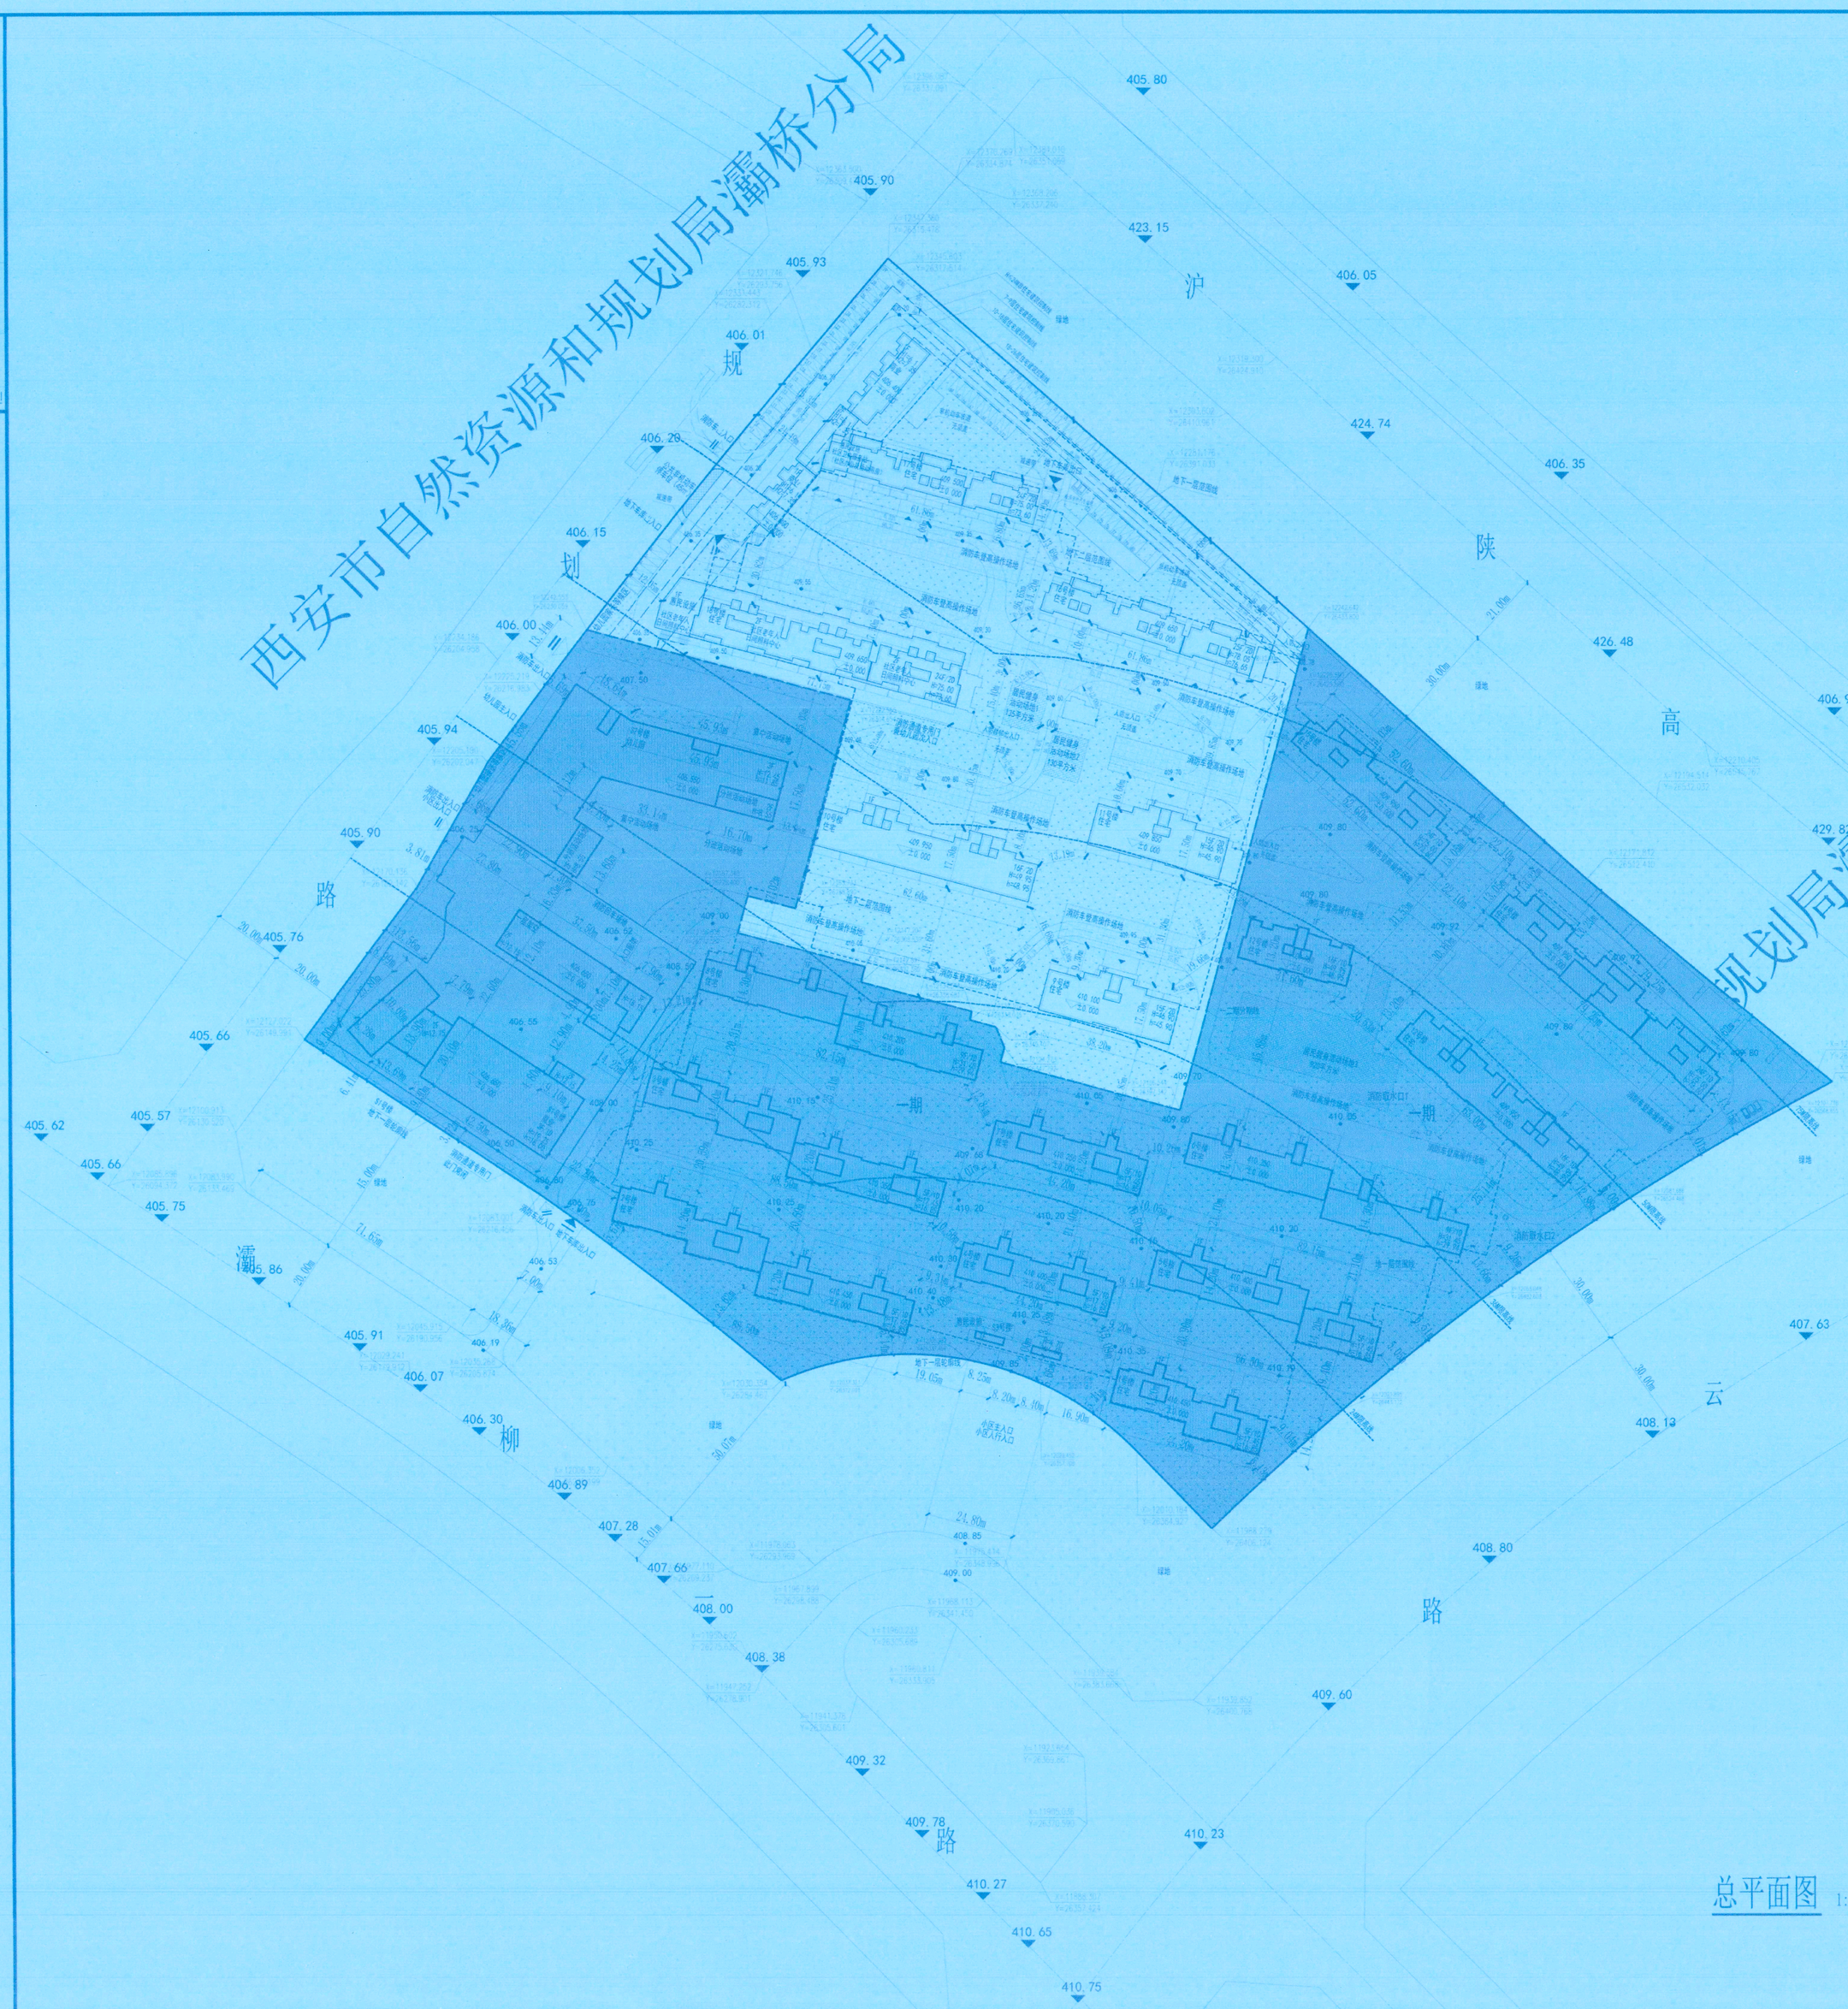

总平面图 1:1000

西安市城市规划设计研究院
技术服务专用章
编号：JS-BQ-2026003
2026年6月16日

位置图

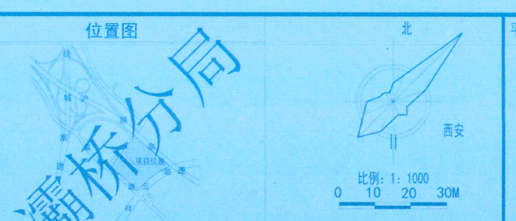

图例

用地界	二期建筑	地下车库出入口	黑地红线
中医道路	中医消防道路	中医院楼	中医出入口
建筑物出入口	建筑	地下车库出入口	规划编号
消防车出入口	坐标	绿地保留点	机动车位
绿地	医院建筑轮廓	一期建筑	代征绿地
消防作战场地	二期分期线	地下车库范围线	设计道路标高

审批意见：

西安市自然资源和规划局灞桥分局

平面示意：

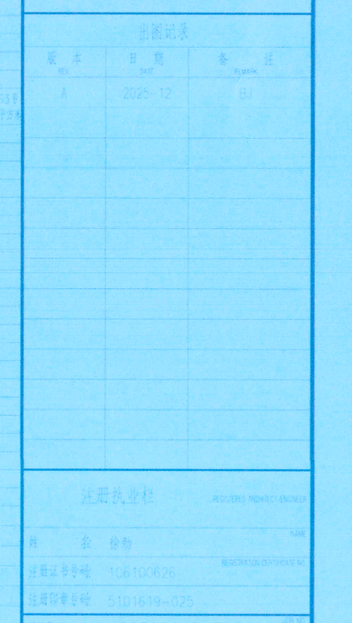

二道·灞河壹號（BQH-14-3）

四川省建设工程设计出图专用章
基准方中建筑设计股份有限公司
建筑行业（建筑工程）甲级
风景园林工程设计专项甲级
证书编号：A151018119(102) 有效期至：2028年12月10日

中华人民共和国一级注册建筑师
姓 名：徐 劲
注册号：5101619-025
有效期：至 2027年5月

基准方中
基准方中建筑设计股份有限公司
JZFZ Architectural Design Co., Ltd.

版 权 说 明
COPYRIGHT DECLARATION
此图版权为基准方中建筑设计股份有限公司所有，未经许可不得使用。